


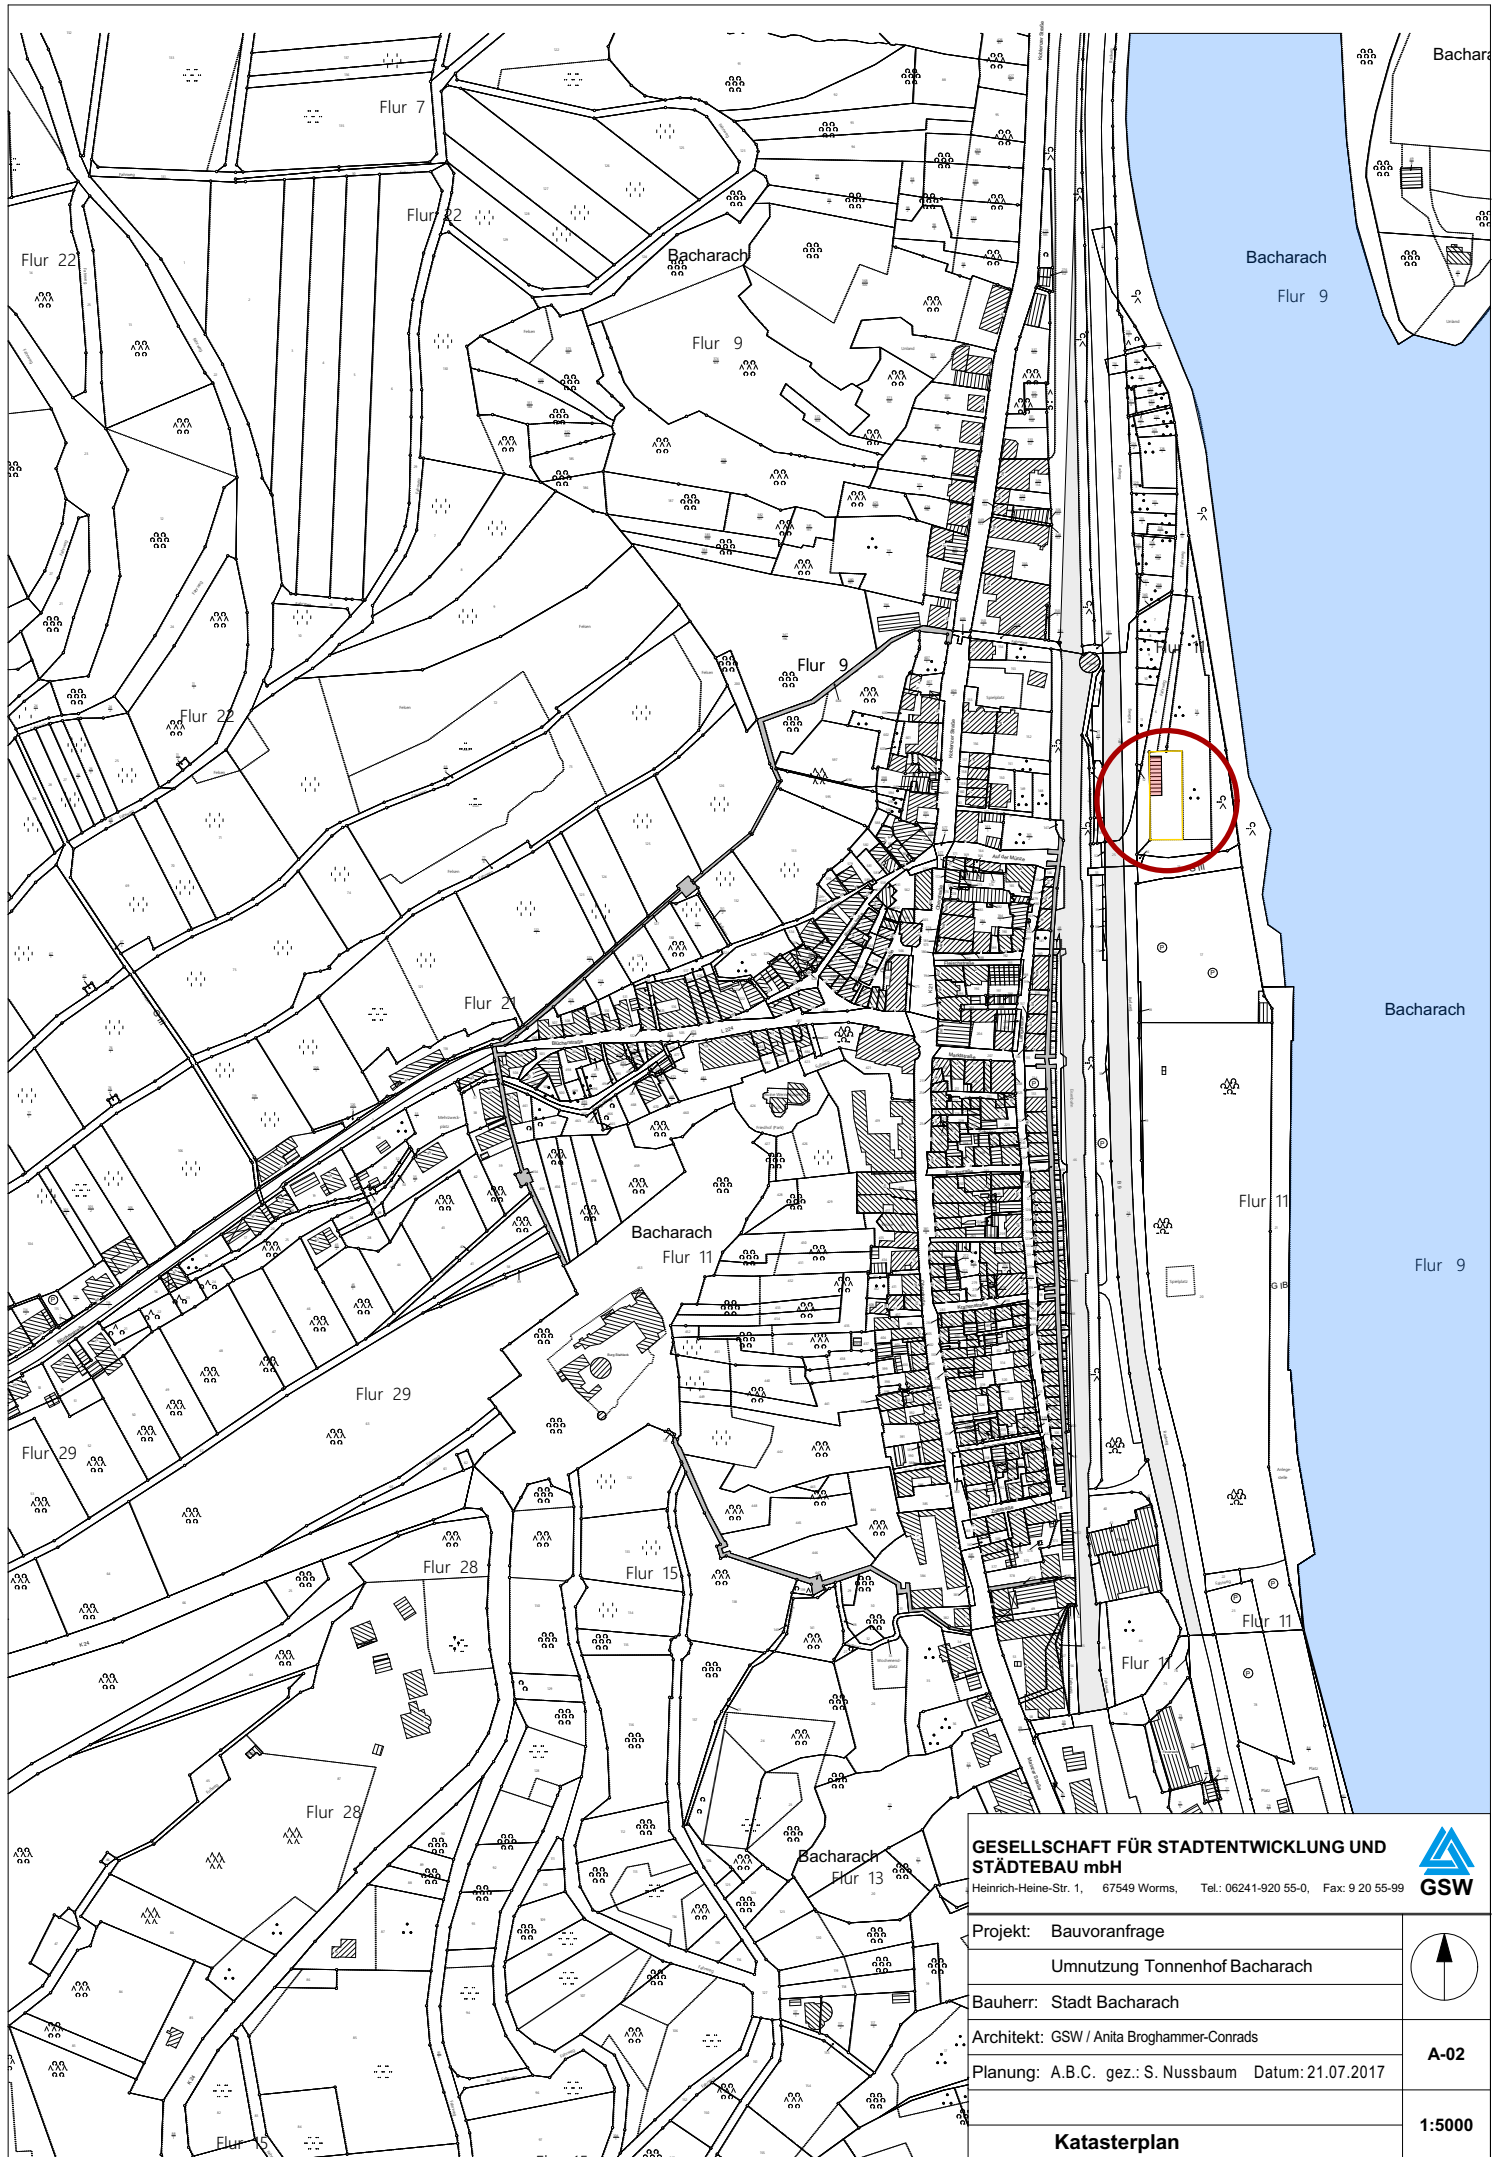

GESELLSCHAFT FÜR STADTENTWICKLUNG UND STÄDTEBAU mbH
Heinrich-Heine-Str. 1, 67549 Worms, Tel.: 06241-920 55-0, Fax: 9 20 55-99

 **GSW**

Projekt: Bauvoranfrage	
Umnutzung Tonnenhof Bacharach	
Bauherr: Stadt Bacharach	
Architekt: GSW / Anita Broghammer-Conrads	A-02
Planung: A.B.C. gez.: S. Nussbaum Datum: 21.07.2017	
Katasterplan	1:5000